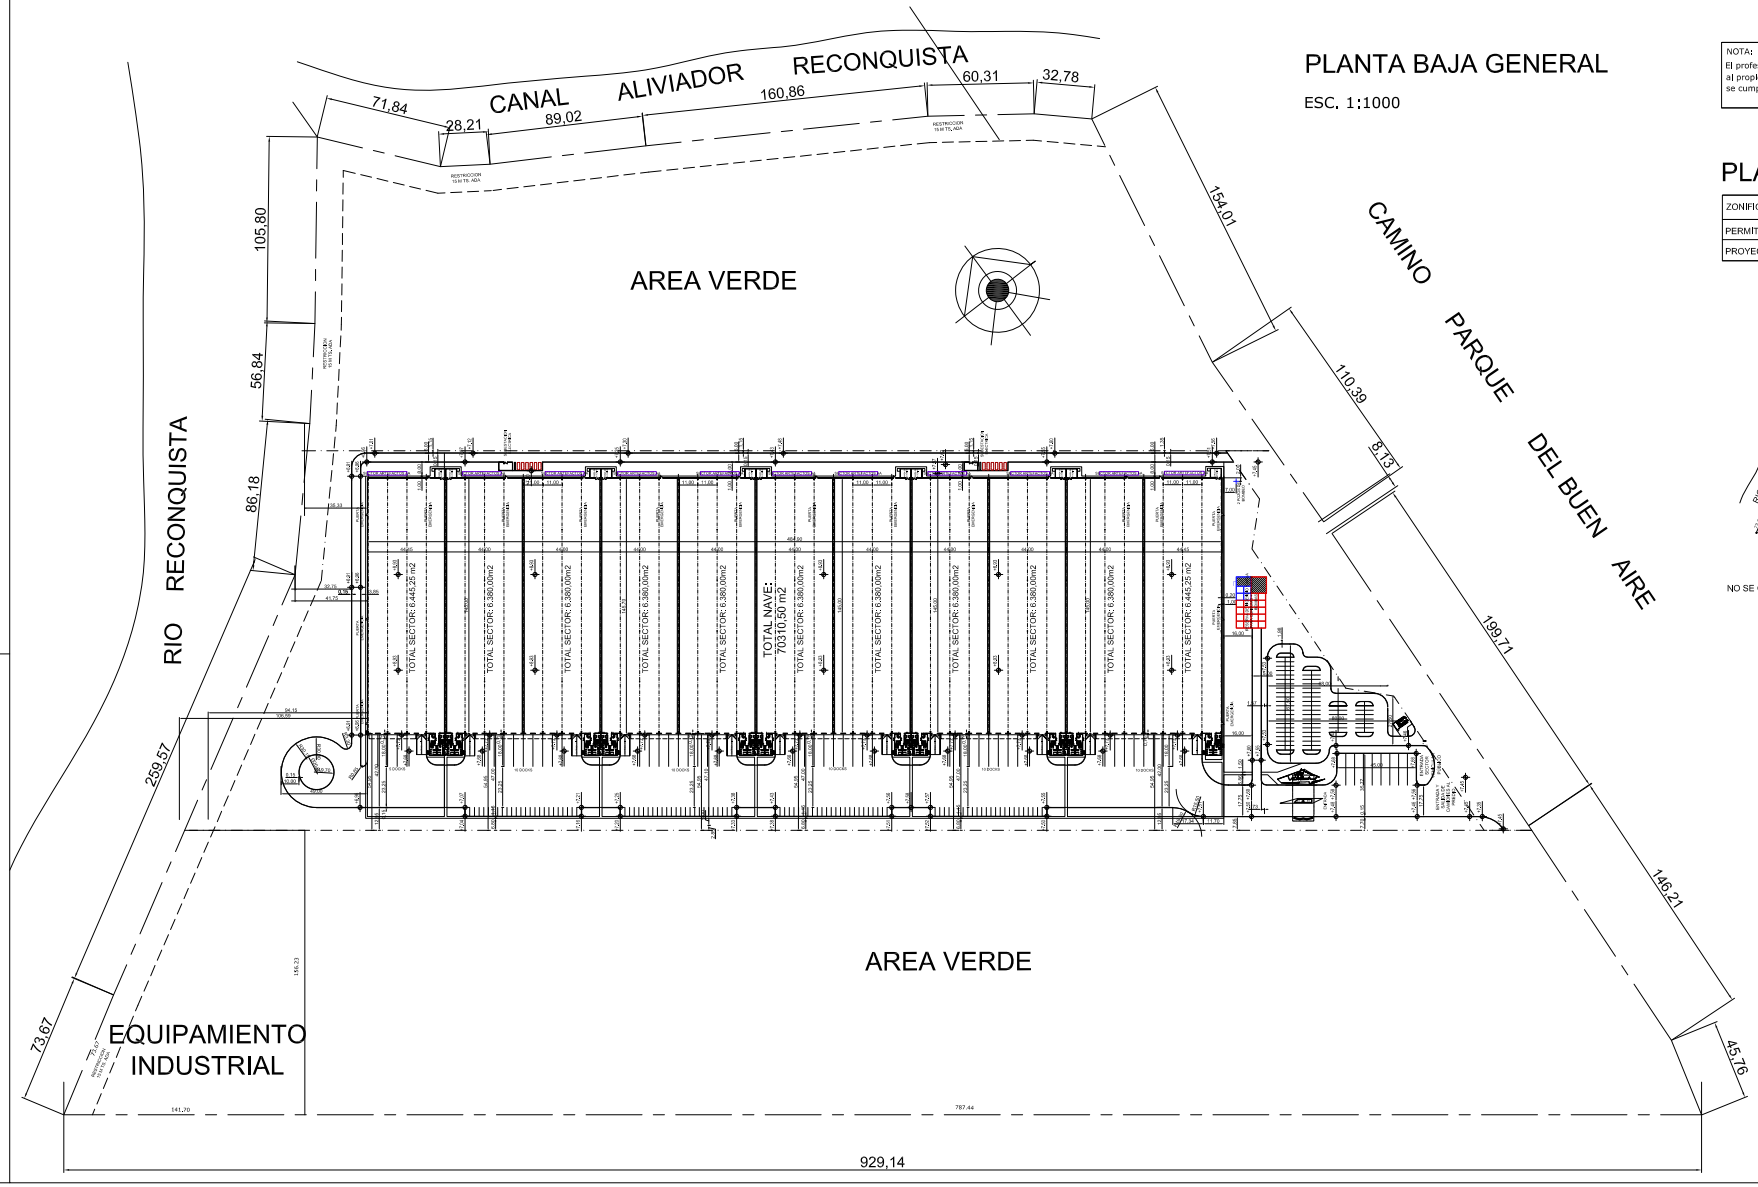

PLANTA BAJA GENERAL

ESC. 1:1000

NOTA:
El profesional toma conocimiento de los articulos mencionados y notifica al propietario del alcance de los mismos .:
se cumple con art. nº 4.6.5.1. 4.6.5.2. 5.11.4.0. 4.12.1.0. 4.10.1.0.

PLANILLA URBANISTICA

ZONIFICACION :	FOS	FOT	DN	HMAX.
PERMITIDO	0.60	0.80		
PROYECTADO	0.45	0.55		

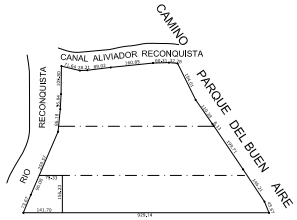

NO SE CONFORMA PULMON DE MANZANA POR SER FRACCION

CUENTA MUNICIPAL:	EXPTE. ANTERIOR :	NO HAY	ZONA:

PLANO DE OBRA NUEVA (PLANTA BAJA GENERAL) PLANO 1

DESTINO LOCAL DEPOSITO PARA LOGISTICA

PROPIEDAD DE :

ACCES ARGENTINA S.A.- LOGISTICA RECONQUISTA S.A.

CALLE : CAMINO PARQUE DEL BUEN AIRE

LOCALIDAD : CHURRUCA

PARTIDO TRES DE FEBRERO ESC. 1:1000

SITITULO	S/CATASTRO	
PARCELA:	CIRCUNS.	SECC.
		MANZANA
		PARCELA
	ZONIFICACION :	

SUPERFICIES	
LOTE:	133365.19 M2
OBRA NUEVA CUBIERTA	72836.74 M2
OBRA NUEVA SEMICUBIERTA	792.56 M2
LIBRE	60725.89 M2

La ejecución de los planos no implica la aprobación en la línea y/o local.

PROPIETARIOS

Fdo. ACCES ARGENTINA S.A. Carlos Gil
domiz nc. Cuit nº 30-64 180-9 adm. Bs. CABA

Fdo. LOGISTICA RECONQUISTA S.A. Juan Manuel Saavedra Verdi
domiz Barrancas de Belgrano nº 220 P. dto. adm. 3b- CABA

PROYECTO Y DIRECCION EJECUTIVA

AC m La zona no posee OS completos

REFERENCIAS La zona no posee OS completos

OBRA NUEVA