


LOTE N°	8	9	10	11	12	13	14	15	16	17	18	19	20	21	22	23	24	25	26	
Total Terreno	2.482,95 m <sup>2</sup>	2.522,37 m <sup>2</sup>	2.562,27 m <sup>2</sup>	Con Linea A.T 3.899,19 m <sup>2</sup>	Con Linea A.T 4.434,81 m <sup>2</sup>	2.730,08 m <sup>2</sup>	3.127,24 m <sup>2</sup>	Con Linea A.T 8.794,02 m <sup>2</sup>	Con Linea A.T 13.066,65 m <sup>2</sup>	Con Linea A.T 13.377,48 m <sup>2</sup>	Con Linea A.T	4.760,28 m <sup>2</sup>	2.913,56 m <sup>2</sup>	2.851,88 m <sup>2</sup>	2.790,20 m <sup>2</sup>	Con Linea A.T 4.872,06 m <sup>2</sup>	Con Linea A.T 4.382,57 m <sup>2</sup>	2.513,25 m <sup>2</sup>	3.239,02 m <sup>2</sup>	
Retiros																				
Zona de Seguridad Playa de Maniobras	993,95 m <sup>2</sup>	1.009,37 m <sup>2</sup>	1.025,27 m <sup>2</sup>	2.116,19 m <sup>2</sup>	2.371,81 m <sup>2</sup>	1.092,08 m <sup>2</sup>	1.251,24 m <sup>2</sup>	3.783,02 m <sup>2</sup>	5.314,65 m <sup>2</sup>	5.783,48 m <sup>2</sup>			1.904,28 m <sup>2</sup>	1.165,56 m <sup>2</sup>	1.140,88 m <sup>2</sup>	1.116,20 m <sup>2</sup>	2.825,06 m <sup>2</sup>	2.415,57 m <sup>2</sup>	1.006,25 m <sup>2</sup>	1.296,02 m <sup>2</sup>
Nave	1.489,00 m <sup>2</sup>	1.513,00 m <sup>2</sup>	1.537,00 m <sup>2</sup>	1.783,00 m <sup>2</sup>	2.063,00 m <sup>2</sup>	1.638,00 m <sup>2</sup>	1.876,00 m <sup>2</sup>	5.011,00 m <sup>2</sup>	7.752,00 m <sup>2</sup>	7.594,00 m <sup>2</sup>			2.856,00 m <sup>2</sup>	1.748,00 m <sup>2</sup>	1.711,00 m <sup>2</sup>	1.674,00 m <sup>2</sup>	2.047,00 m <sup>2</sup>	1.967,00 m <sup>2</sup>	1.507,00 m <sup>2</sup>	1.943,00 m <sup>2</sup>
Oficinas	297,00 m <sup>2</sup>	297,00 m <sup>2</sup>	297,00 m <sup>2</sup>	211,00 m <sup>2</sup>	430,00 m <sup>2</sup>	297,00 m <sup>2</sup>	341,00 m <sup>2</sup>	781,00 m <sup>2</sup>	1.337,00 m <sup>2</sup>	1.042,00 m <sup>2</sup>			425,00 m <sup>2</sup>	297,00 m <sup>2</sup>	297,00 m <sup>2</sup>	297,00 m <sup>2</sup>	318,00 m <sup>2</sup>	440,00 m <sup>2</sup>	297,00 m <sup>2</sup>	408,00 m <sup>2</sup>
F.O.T.	1,20	2.979,54 m <sup>2</sup>	3.026,84 m <sup>2</sup>	3.074,72 m <sup>2</sup>	4.679,03 m <sup>2</sup>	5.321,77 m <sup>2</sup>	3.276,10 m <sup>2</sup>	3.752,69 m <sup>2</sup>	10.552,82 m <sup>2</sup>	15.679,98 m <sup>2</sup>	16.052,98 m <sup>2</sup>	5.712,34 m <sup>2</sup>	3.496,27 m <sup>2</sup>	3.422,26 m <sup>2</sup>	3.348,24 m <sup>2</sup>	5.846,47 m <sup>2</sup>	5.259,08 m <sup>2</sup>	3.015,90 m <sup>2</sup>	3.886,82 m <sup>2</sup>	
F.O.S.	0,60	1.489,77 m <sup>2</sup>	1.513,42 m <sup>2</sup>	1.537,36 m <sup>2</sup>	2.339,51 m <sup>2</sup>	2.660,89 m <sup>2</sup>	1.638,05 m <sup>2</sup>	1.876,34 m <sup>2</sup>	5.276,41 m <sup>2</sup>	7.839,99 m <sup>2</sup>	8.026,49 m <sup>2</sup>	2.856,17 m <sup>2</sup>	1.748,14 m <sup>2</sup>	1.711,13 m <sup>2</sup>	1.674,12 m <sup>2</sup>	2.923,24 m <sup>2</sup>	2.629,54 m <sup>2</sup>	1.507,95 m <sup>2</sup>	1.943,41 m <sup>2</sup>	

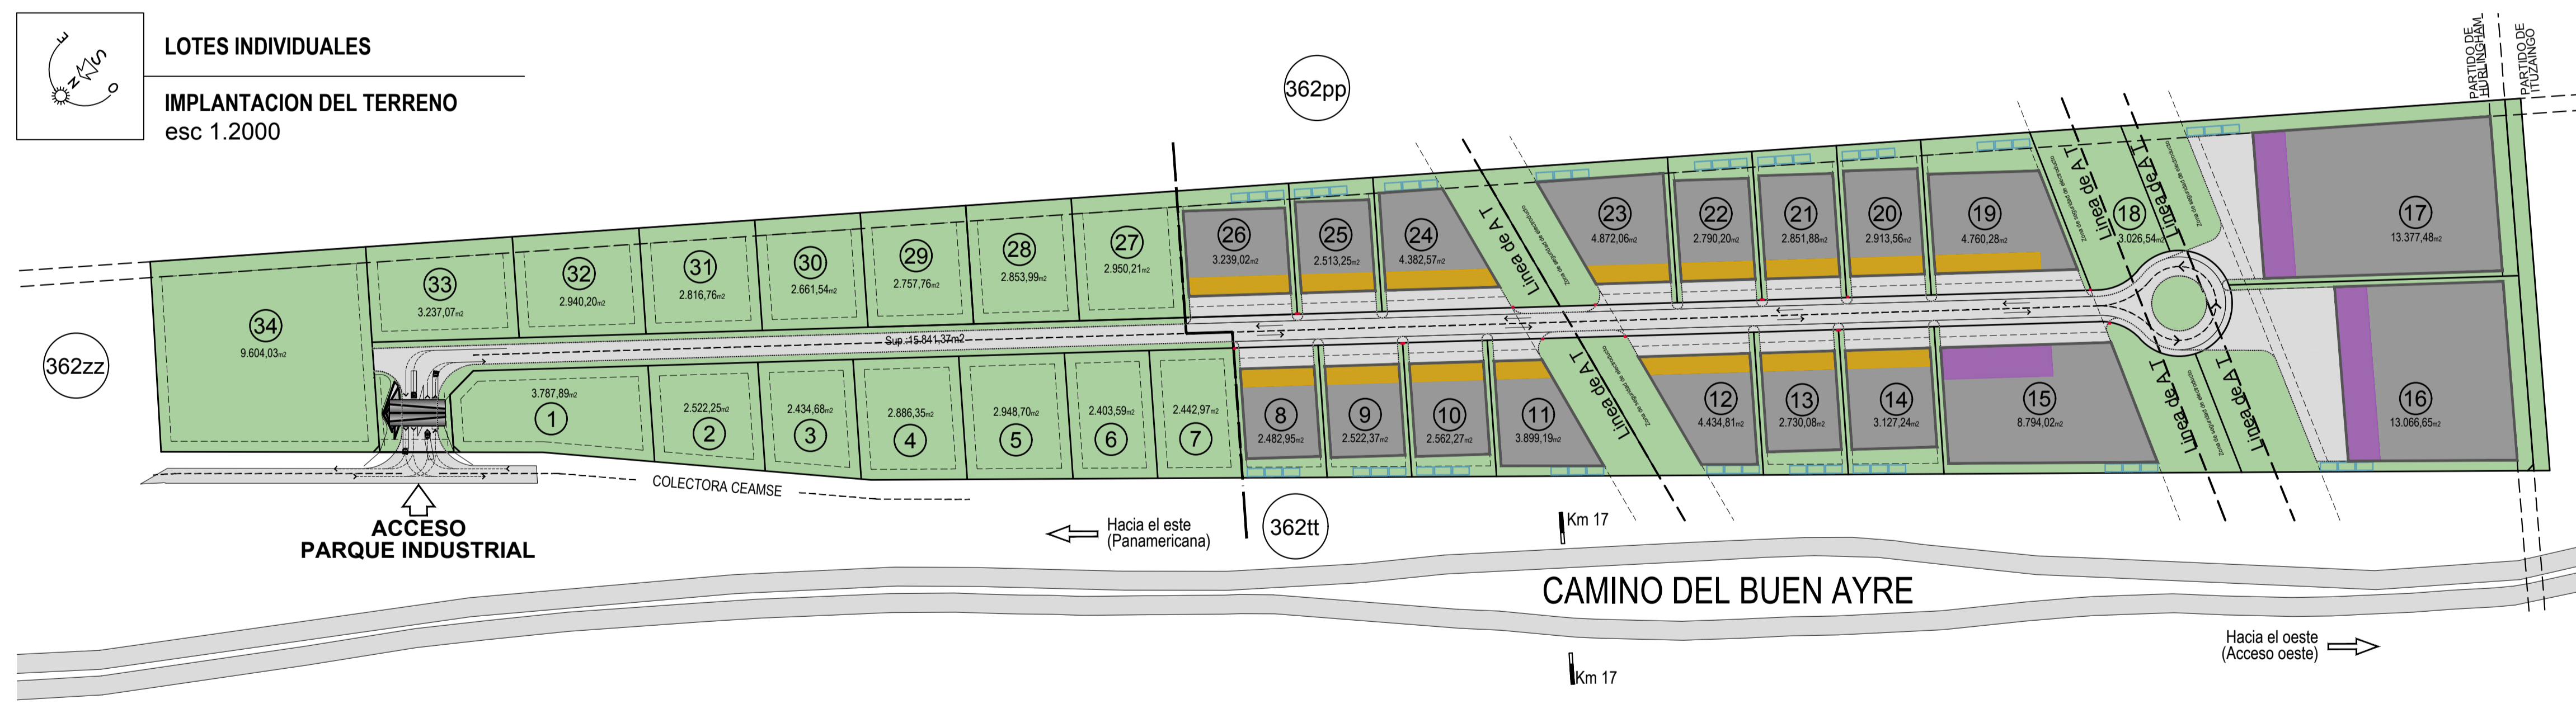

- REFERENCIAS
- ① LOTE - IDENTIFICACION POR NUMERO
  - 3.787,89m<sup>2</sup> LOTE - SUPERFICIE
  - NAVE
  - OFICINAS - MODULO 8,5 METROS
  - OFICINAS - MODULO 15 METROS
  - TRANSFORMADOR - AREA PROPUESTA
  - INCENDIO, BOMBAS Y PL TRATAMIENTO - AREA PROPUESTA

Descripción	Fecha	Revisión	Revisó	Controló
PROYECTO	PARQUE INDUSTRIAL HURLINGHAM			
PLANO	IMPLANTACIÓN LOTES INDIVIDUALES	ESCALA	1:2000	FECHA
				08/09/20
		PLANO NUMERO	AR.A.000	